


上海当代艺术博物馆展厅平面示意图 (5F)  
PSA Floor Plan (5F)

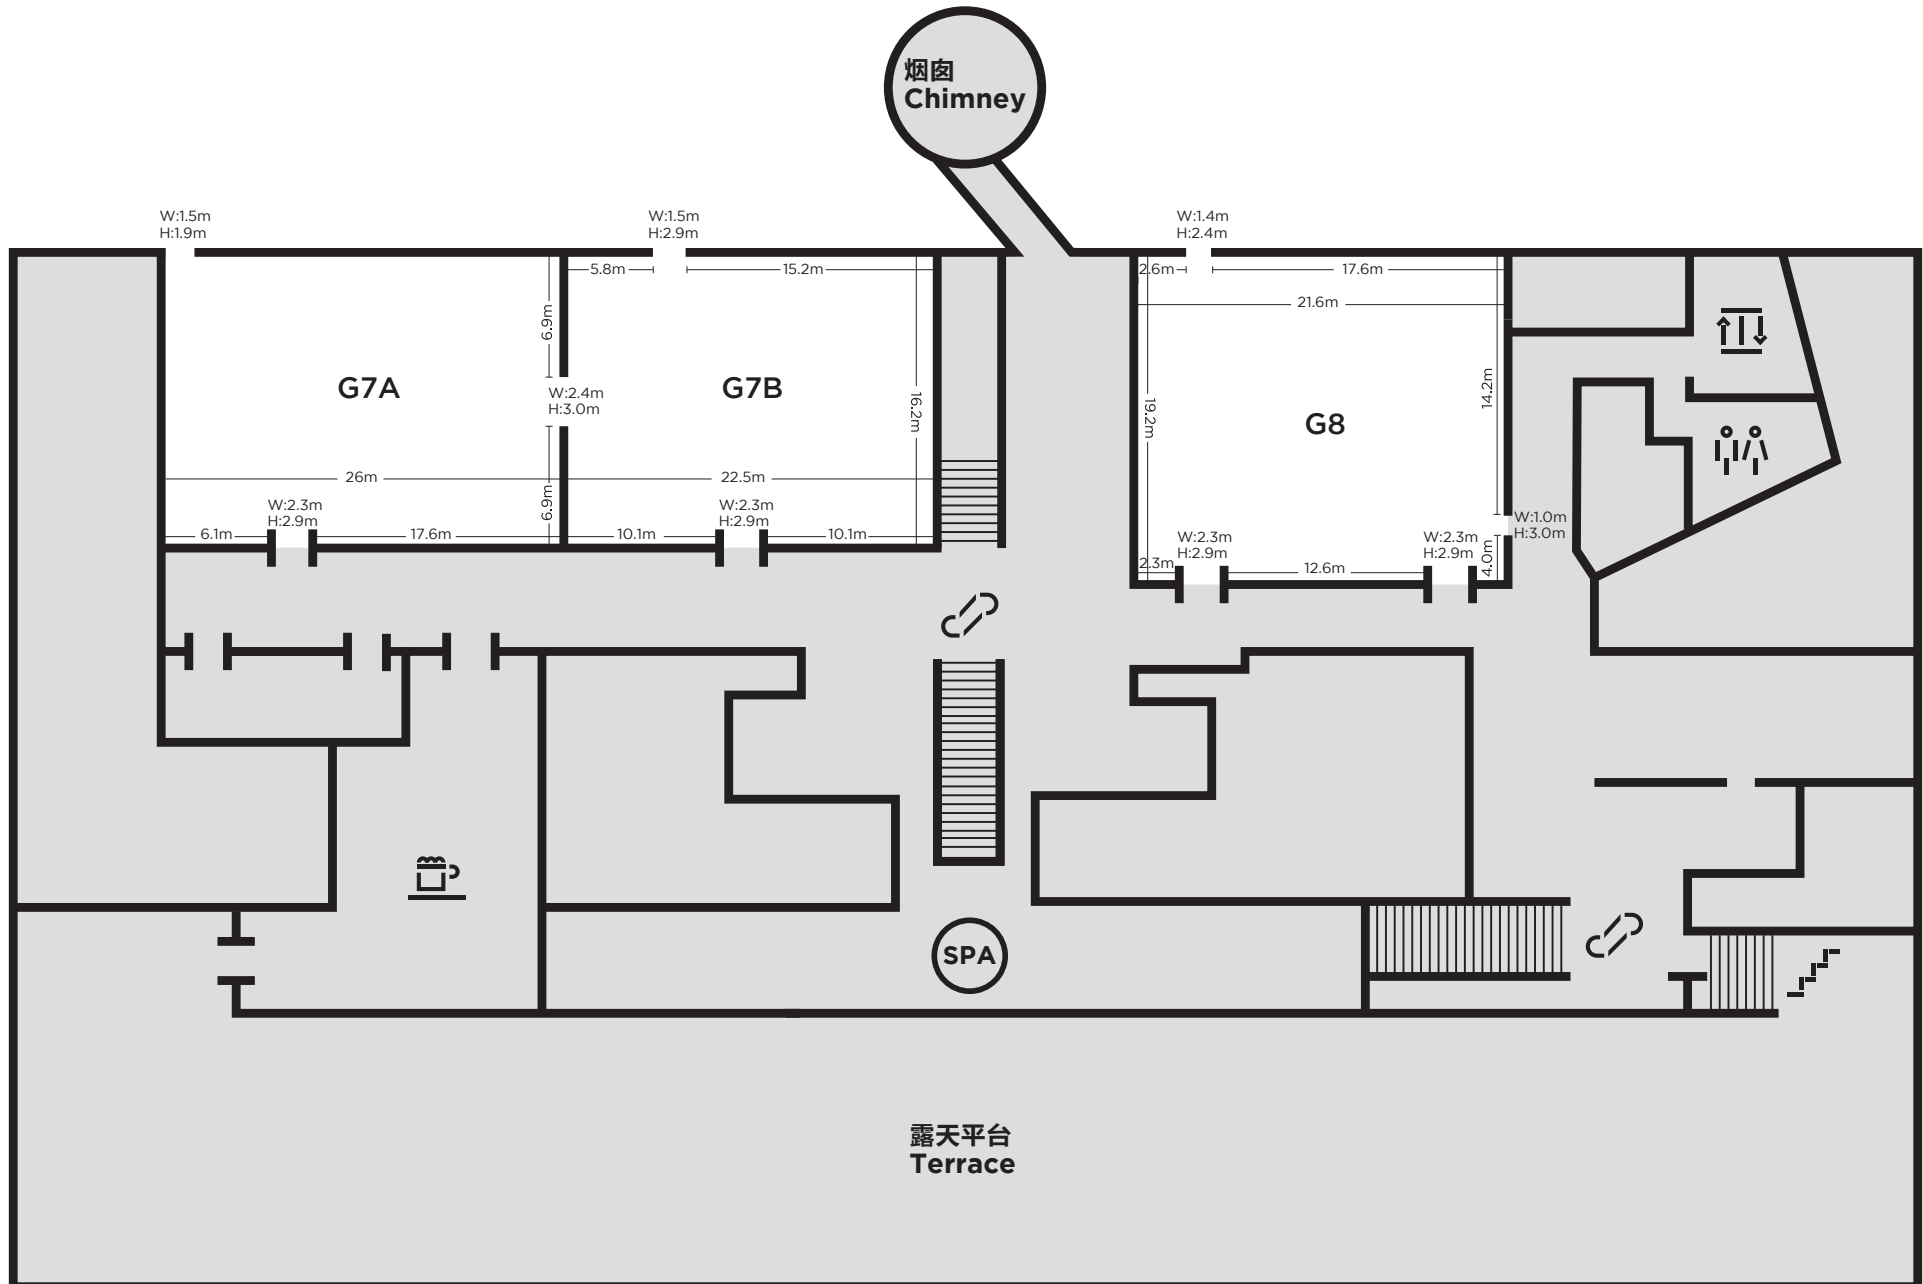

7号展厅空间A: 26.0 × 16.2米, 高3.8米, 面积421.2平方米  
7号展厅空间B: 22.5 × 16.2米, 高3.8米, 面积364.5平方米  
8号展厅: 19.2 × 21.6米, 高6.1米, 面积414.7平方米

Gallery 7A: 26.0 × 16.2m, H 3.8m, Size 421.2 sqm  
Gallery 7B: 22.5 × 16.2m, H 3.8m, Size 364.5 sqm  
Gallery 8: 19.2 × 21.6m, H 6.1m, Size 414.7 sqm